



Rama R1

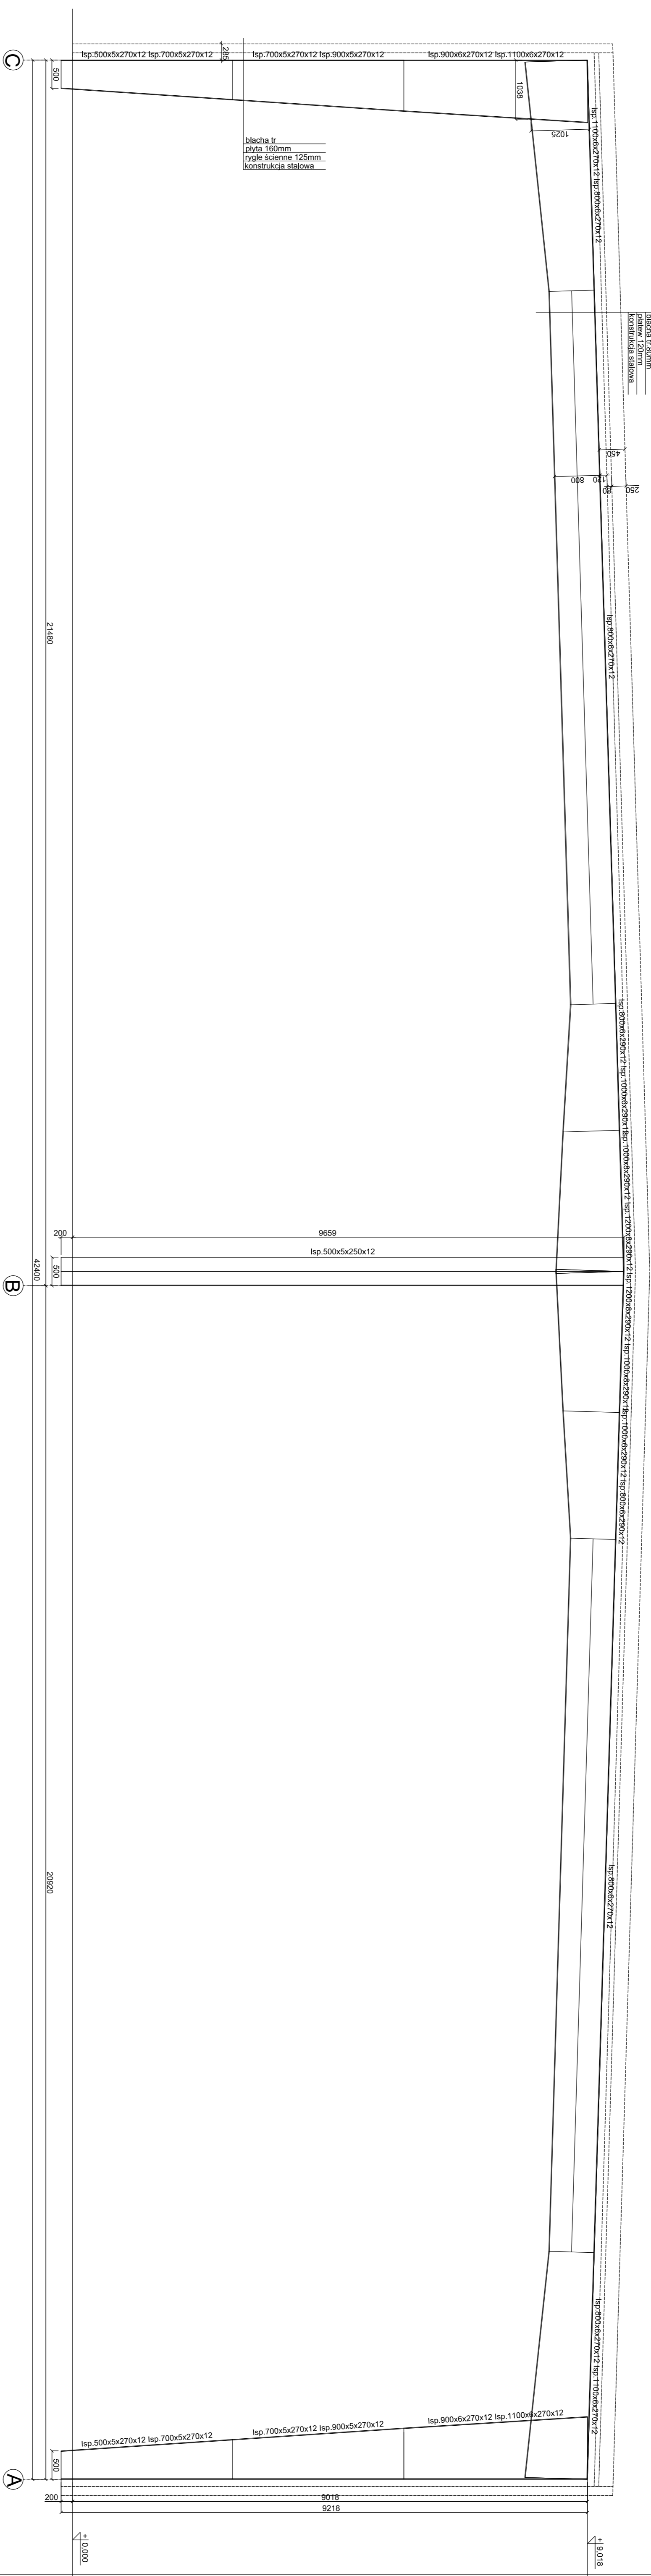

| | | | |
|--|--------------------------------|---|----------------|
|  Polimex Mostostal | | Zakład Budowlany Stalbet - Biuro Projektowe ul. Włocławek 20 21, 84-200 Włocławek 41 21 tel. 46 72 42 42 42 e-mail: biuro@stalbet.pl | |
| Nazwa: Rama R1 Rodzaj: Rama R1 Skala: 1:100 Data: 18.11.09 | Numer: 09016 Data: 18.11.09 | Projektant: 03002 Data: 18.11.09 | Data: 18.11.09 |